

Casa no Crato

Ficha técnica:

Arquitetos / Architects:

Inês Brandão

Colaboradores / Collaborators:

Ana Filipa Santos, Olivier Bousquet, Bárbara Fonseca, João

Aires Neves

Construtora / Contractor:

Jorge Félix dos Santos, Unip, Lda

Localização / Location:

Crato, Alentejo, Portugal

Área do terreno / Lot area:

70 ha / 173 acres

Área do projeto / Building area:

394 m² / 4,241 sq ft

Ano do projeto / Project design: **2019**

Ano de construção / Project construction: **2021**

A Casa no Crato situa-se no alto Alentejo, numa propriedade onde os carvalhos, as azinheiras, os sobreiros e as giestas criam uma paisagem idílica. A ausência de elementos construídos possibilitou que se desenhasse a proposta tendo como ponto de partida a natureza. A implantação da casa foi feita no topo de uma colina, e a sua forma em cruz derivou da adaptação da construção ao lugar, contornando as árvores em seu redor, sem que nenhuma tenha sido derrubada.

A entrada na propriedade enuncia um percurso que serpenteia o terreno, não revelando de imediato a casa e a paisagem no seu todo. A partir deste percurso chegamos ao vestíbulo de entrada, o ponto de interseção dos dois eixos que definem a organização espacial da casa. No volume da entrada encontramos a zona social, que se abre de forma franca para a vista do montado e na sua extremidade surge o escritório, um espaço de carácter intimista separado dos restantes através de um alpendre. No volume perpendicular surge a cozinha, com uma relação próxima com a piscina, conferindo a este espaço um carácter lúdico. Por fim, oposto à cozinha, desenvolve-se o volume privado, a uma cota mais elevada, onde cada quarto tem uma relação independente com a paisagem.

Ao longo de toda a casa foram criados alpendres que funcionam como espaços de transição, permitindo que o interior se encontre com a paisagem alentejana em lugares de permanência à sombra. Estes espaços podem ser ocultados por portadas perfuradas de aço corten, uma reinterpretação do *muxarabi*, que controlam de forma passiva a temperatura no interior da casa.


“Casa no Crato” is located at the upper part of Alentejo, on a property where oaks, holm oaks, cork oaks and common brooms create an idyllic landscape. The fact that the land was completely free of construction made it possible to design the proposal having nature as a starting point. The house was built on the top of a hill and its cross shape arises from the adaptation of the construction to the place, countering the trees around it, without cutting down any tree.

The entrance to the property sets out a path that winds through the land, not immediately revealing all landscape and the house. From this path, we arrive at the entrance hall, which is the intersection point of the two axes that define the spatial organization of the house. In the adjacent volume, we find the dining and living rooms, that open generously to the landscape, and at the far end is the office – a more intimate space separated from the rest by a porch. In the perpendicular volume, appears the kitchen, with a closer relationship with the pool giving this space a playful character. Finally, opposed to the kitchen, it is developed the private volume, at a higher level, where each room has an independent relationship with the landscape.


All along the house, were created porches that function as transition spaces, allowing the interior areas to meet the Alentejo landscape in shaded spaces. These spaces can be hidden by perforated corten steel shutters, a reinterpretation of the “muxarabi”, which passively control the temperature inside the house, as they allow the constant ventilation of these spaces.






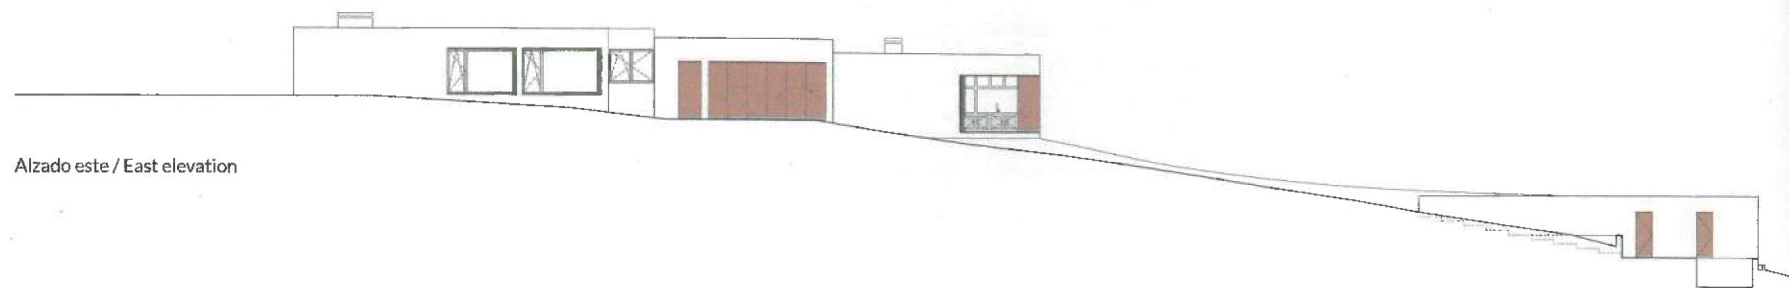


Alzado este / East elevation

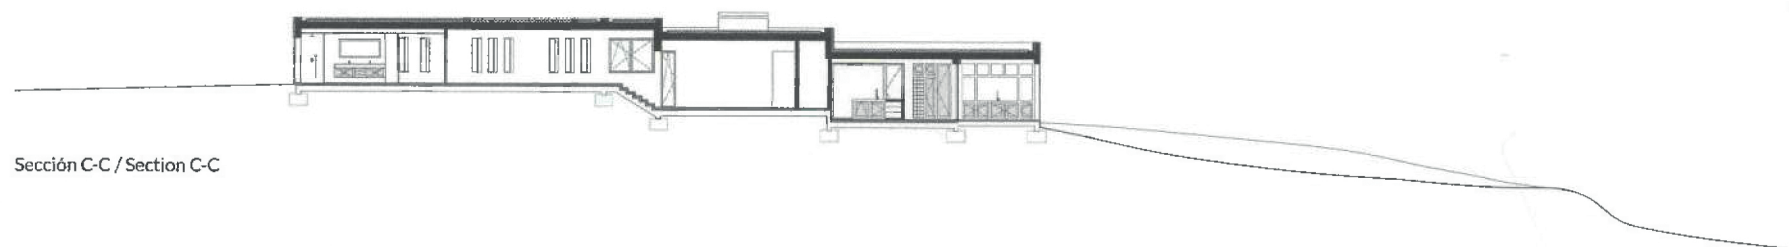

Sección C-C / Section C-C

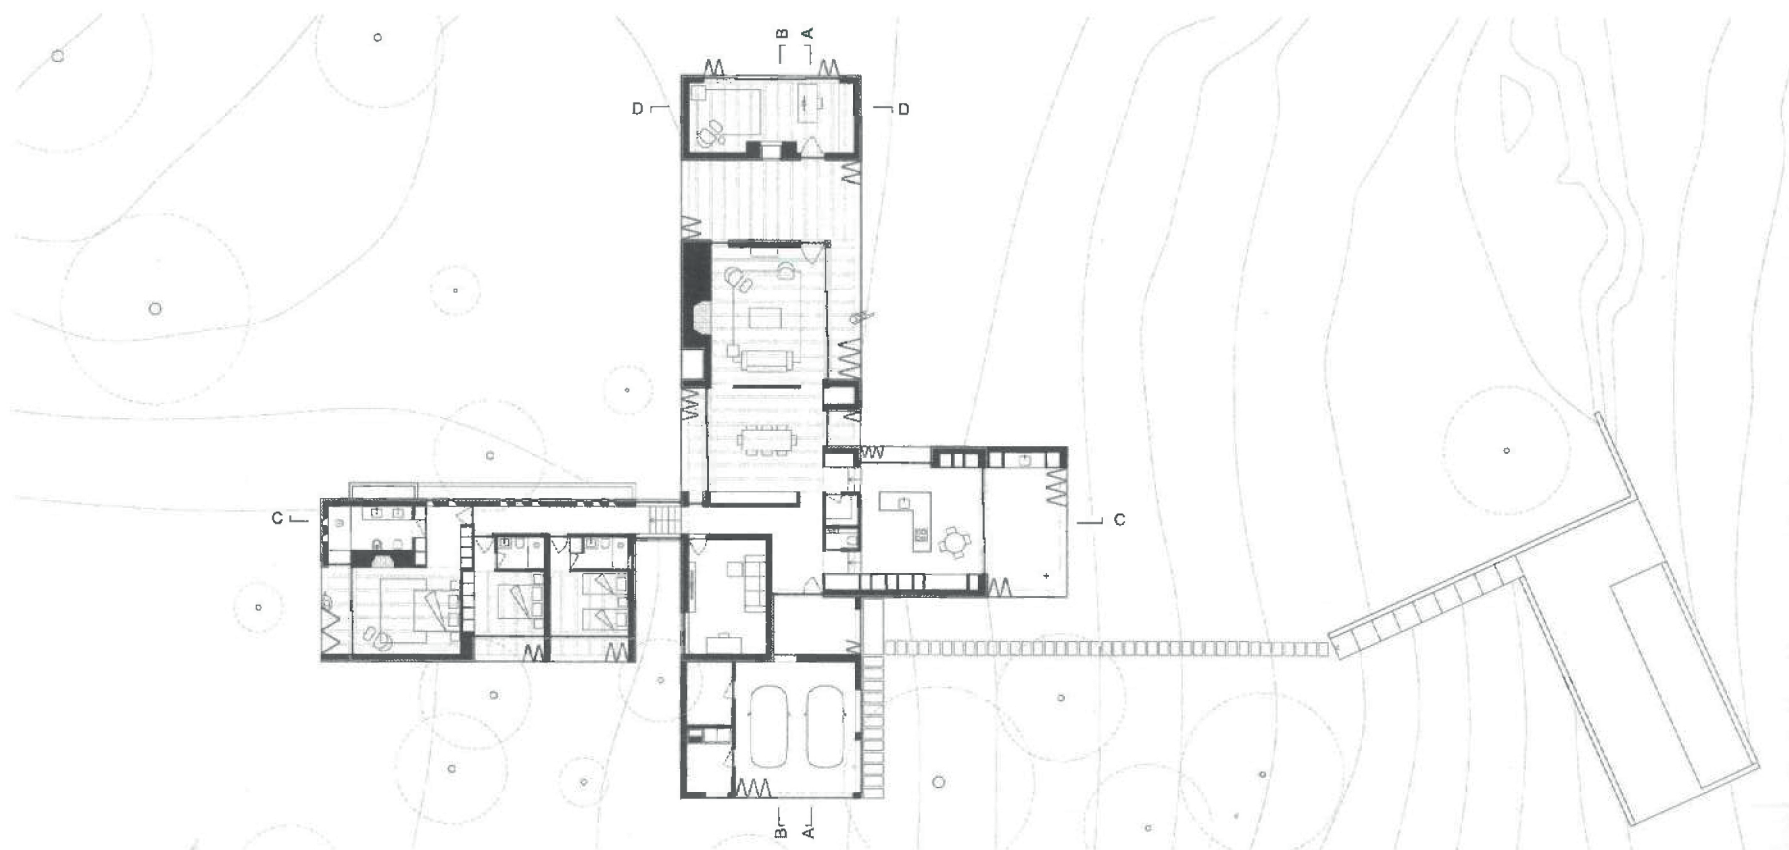


Planta / Floor plan

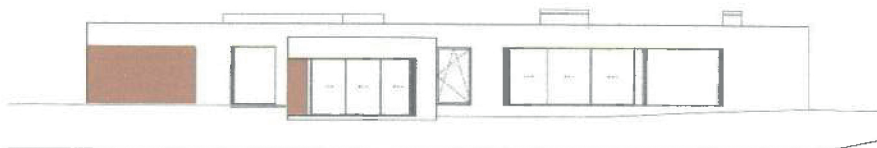


Alzado norte / North elevation




Alzado sur / South elevation

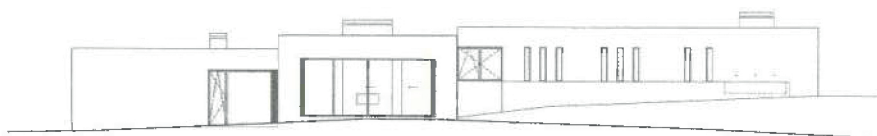


Alzado norte / North elevation

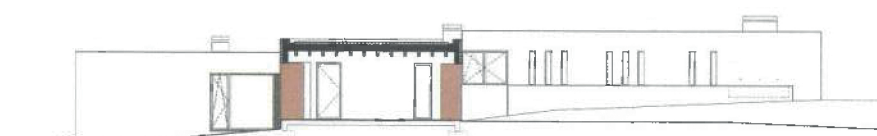


Sección D-D / Section D-D

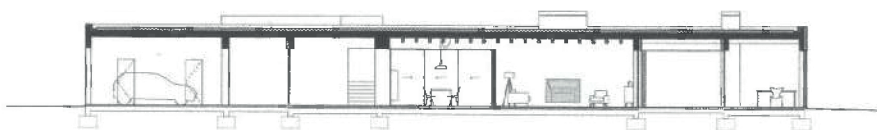

Sección A-A / Section A-A

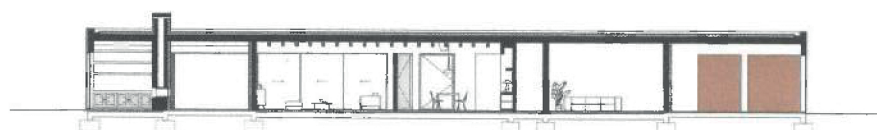

Sección B-B / Section B-B

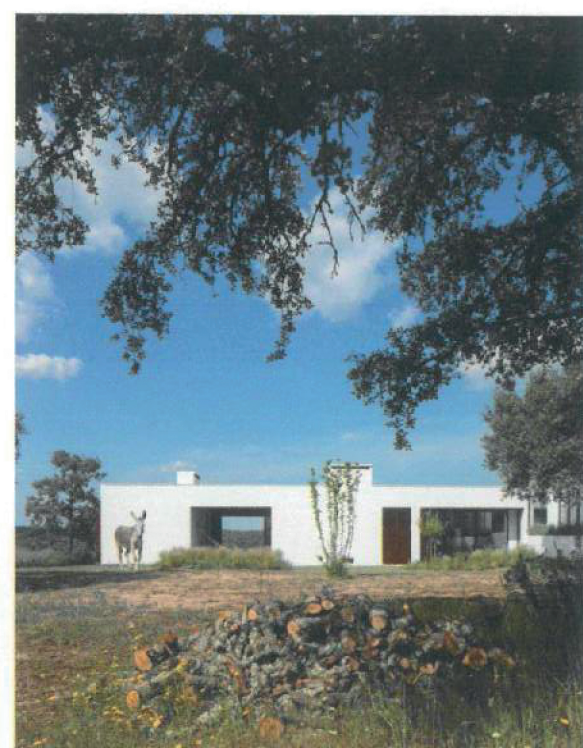

Casa no Crato

